


DETAL D1

Skala 1:10

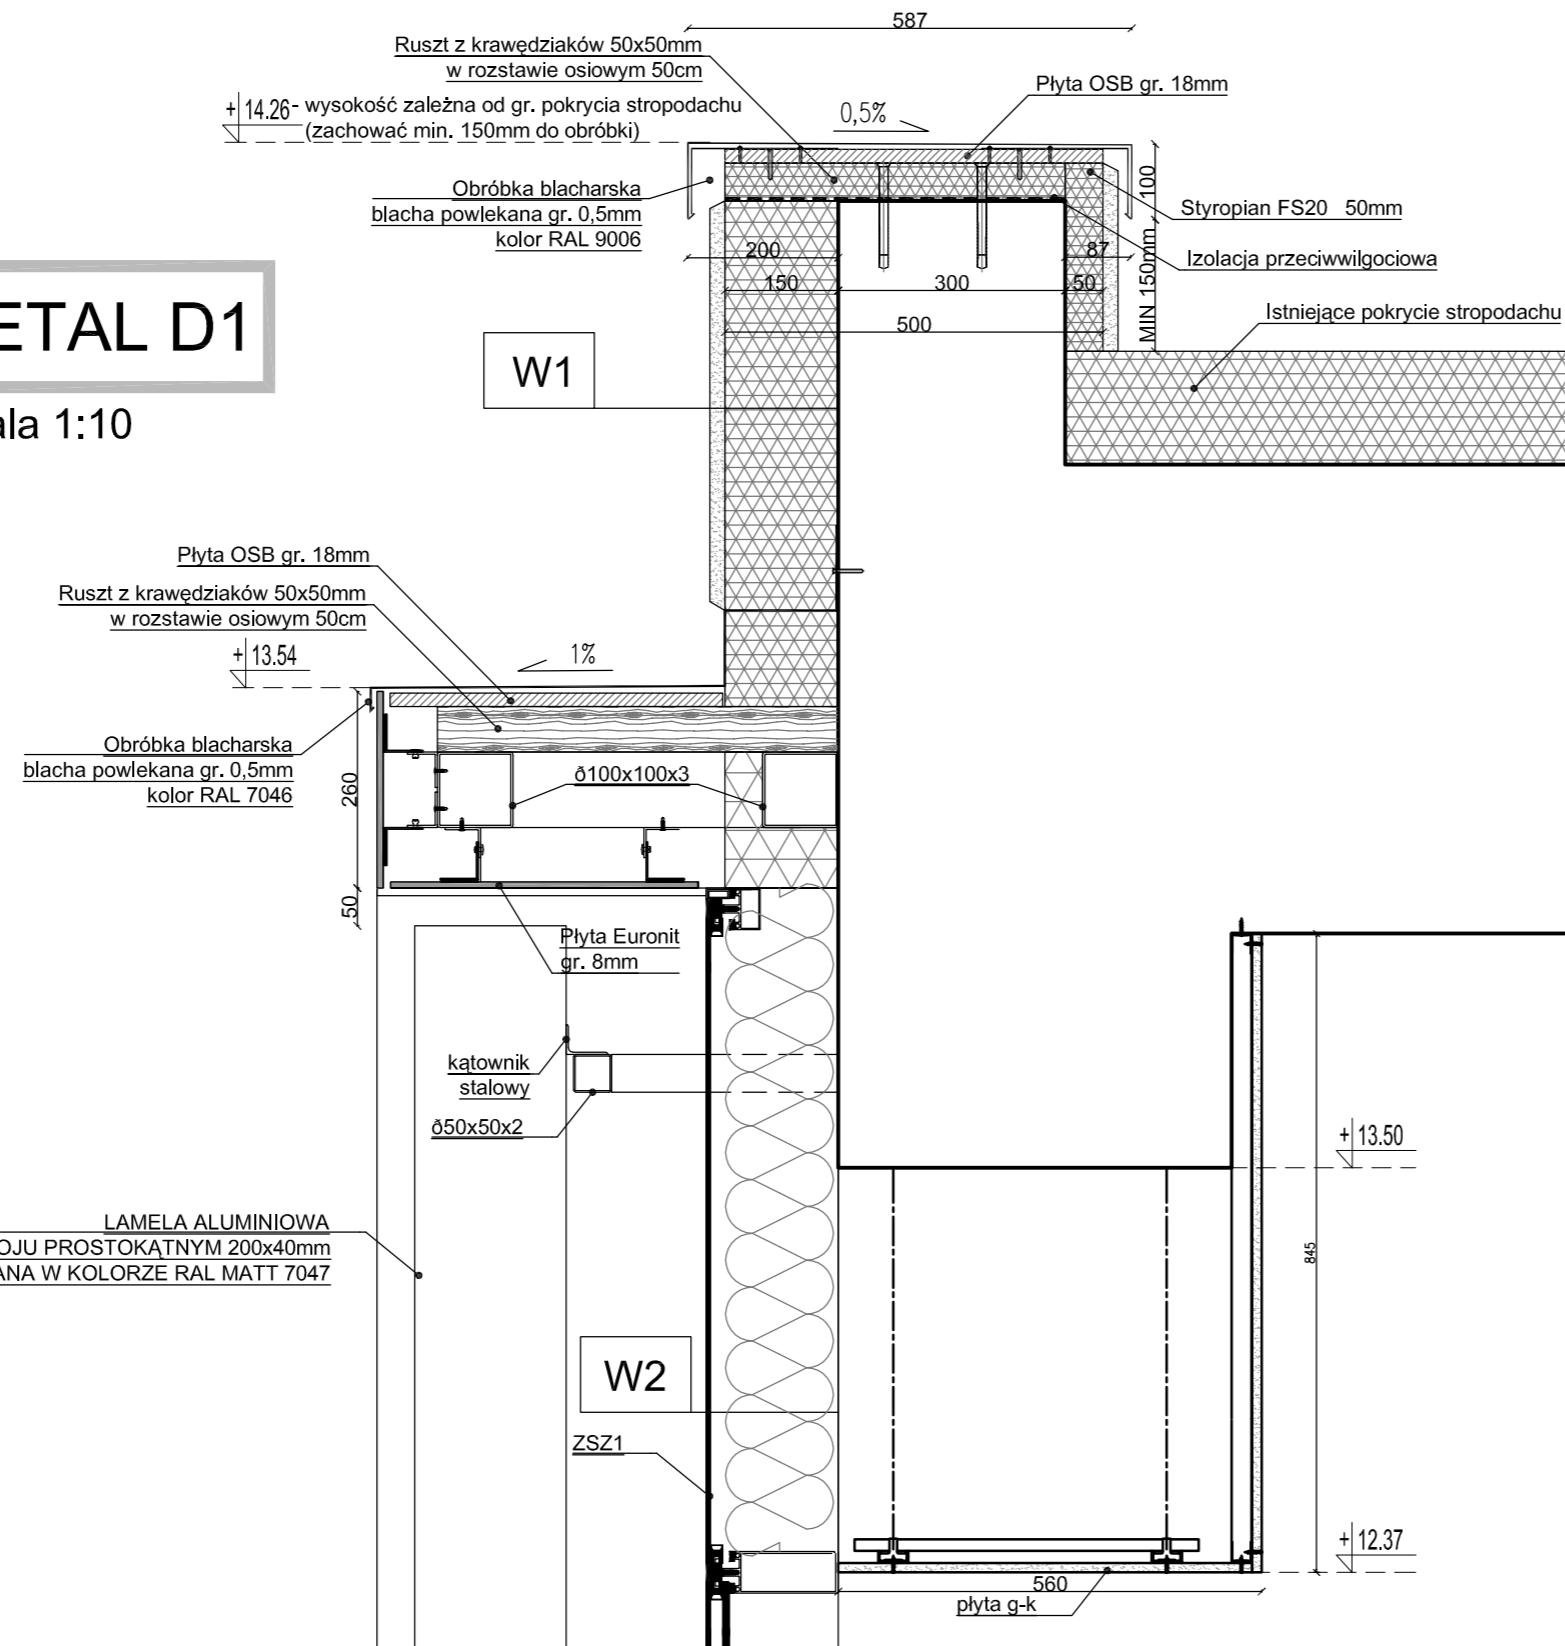


OZNACZENIA WARSTW:

- W1 AKRYLOWA MASA TYNKARSKA DO NAKŁADANIA RĘCZNEGO O GRANULACJI OK. 1,5MM /FAKTURA KASZA/ W KOLORZE 4983 (NCS S 3701-R74B) STYROPIAN FS20, gr.15 cm
- W2 SZKŁO BEZPIECZNE NIEPRZEZROCZYSTE W KOLORZE RAL 7046 WEŁNA MINERALNA, gr.15 cm


Schemat mocowania płyt elewacyjnych

Skala 1:4

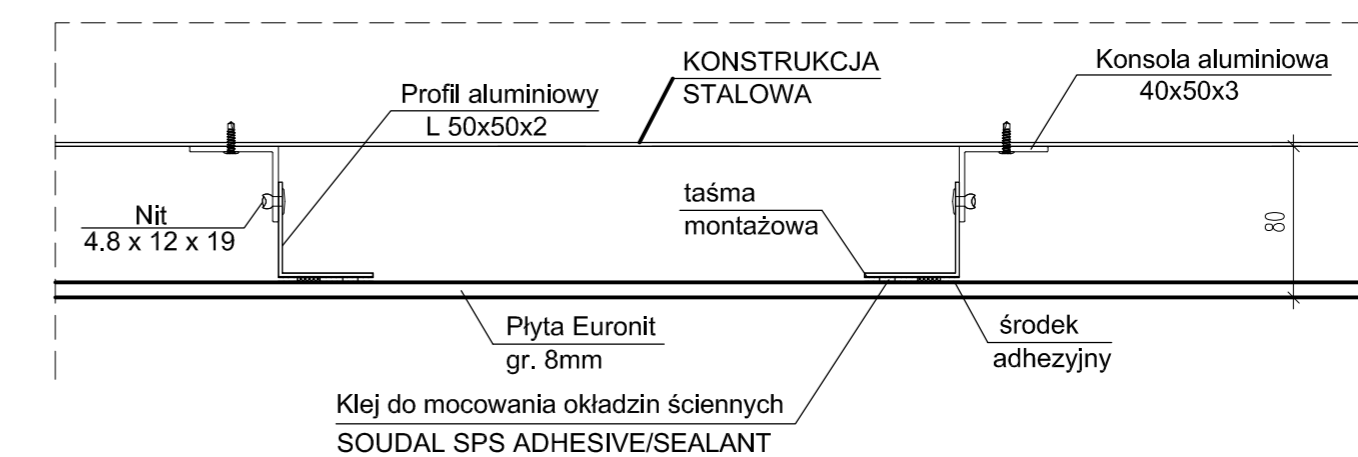

DETAL D2

Skala 1:10

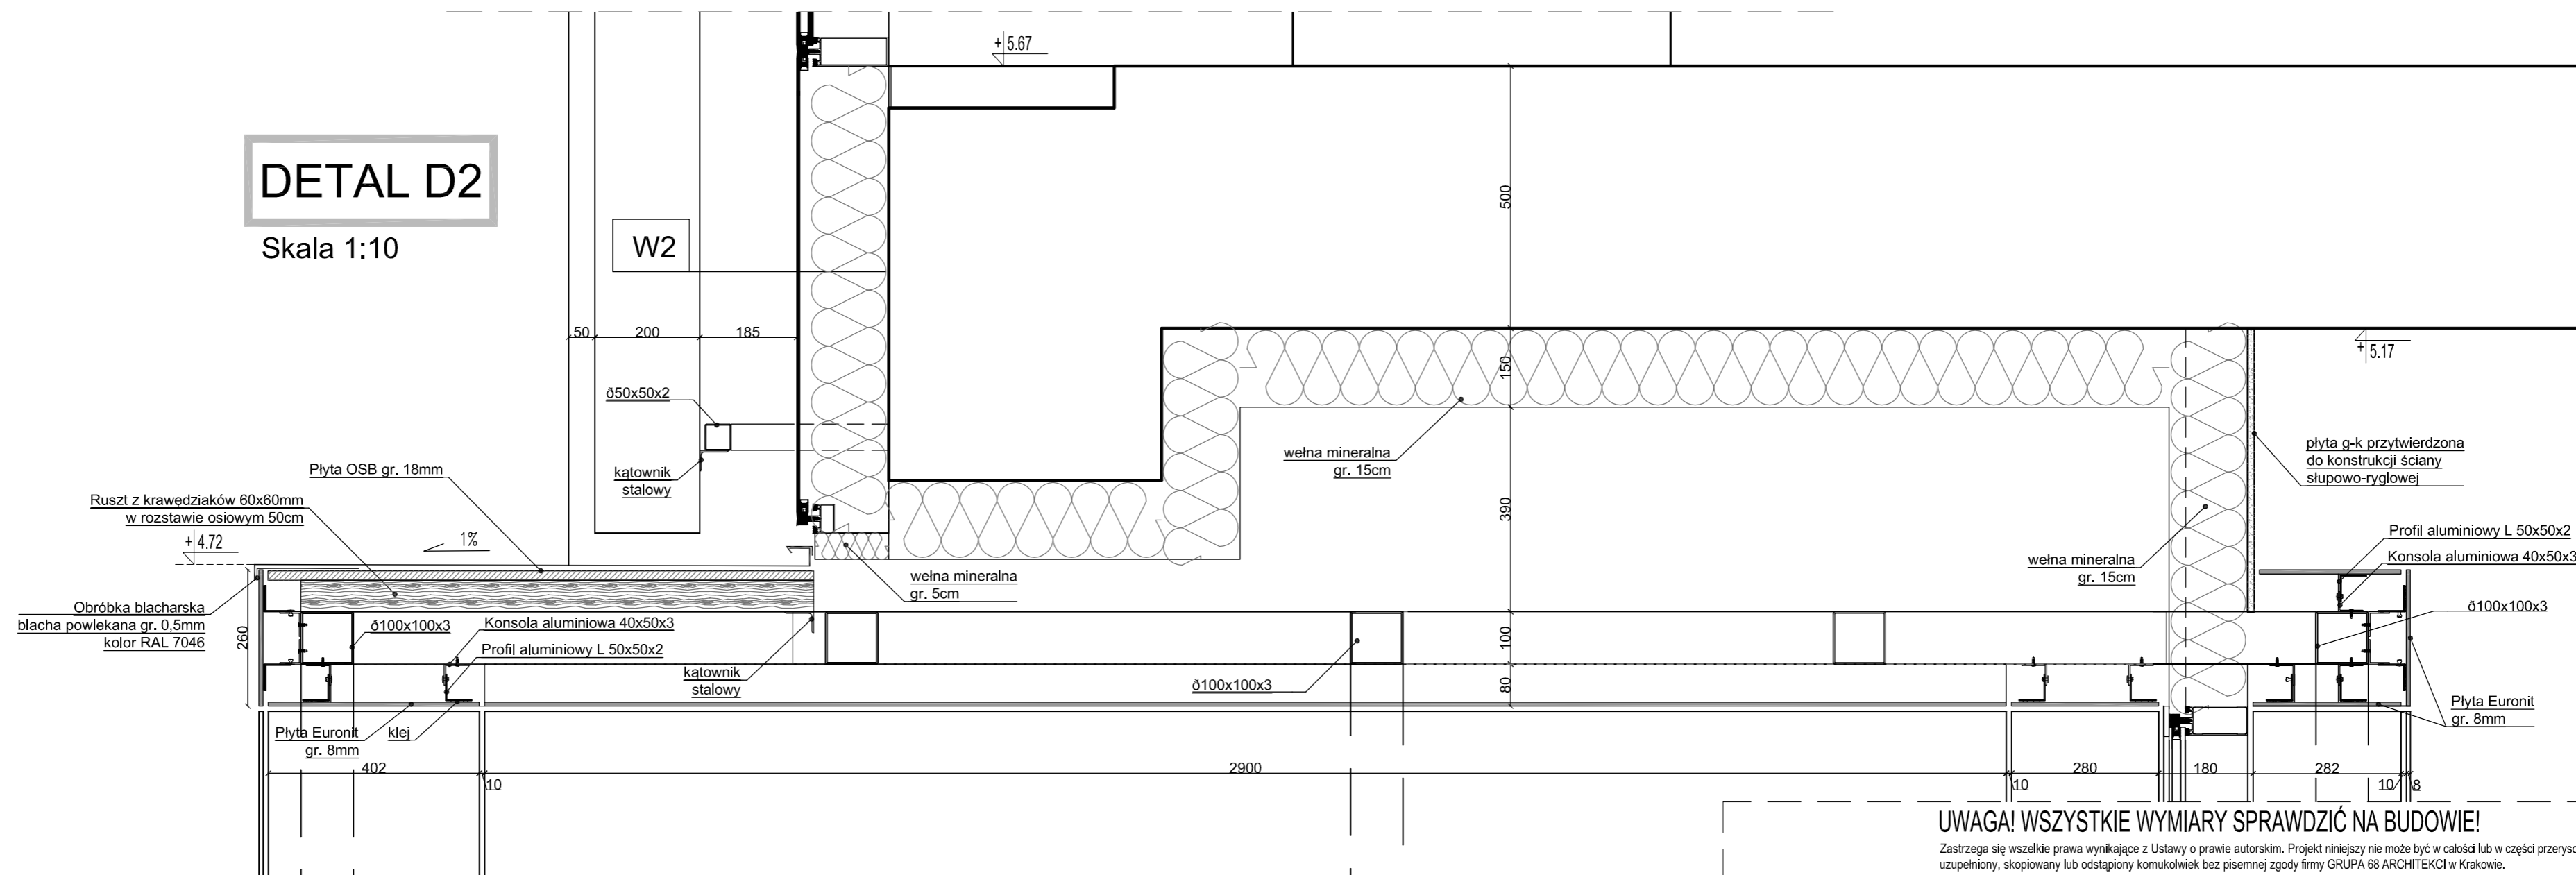

UWAGA! WSZYSTKIE WYMIARY SPRAWDZIĆ NA BUDOWIE!

Zastrzegam wszelkie prawa wynikające z Ustawy o prawie autorskim. Projekt niniejszy nie może być w całości lub w części przerysowany, uzupełniany, skopiowany lub odstępiony komukolwiek bez pisemnej zgody firmy GRUPA 68 ARCHITEKCI w Krakowie.

PROJ. PRZEBUDOWY ELEWACJI

ADRES INWESTYCJI:
Kraków, os. Zgody 18
Dz. nr.: 152/1

INWESTOR:
SZKOŁA ASPIRANTÓW PSP
Kraków, os. Zgody 18

PROJEKT WYKONAWCZY
ARCHITEKTURA

DETALE D1, D2
SKALA: 1:10
1:4

PROJEKTANT / DESIGNER:
ARCH. MARCIN KASZA
NR EWID.: 46/2000
NR WP. IZBY MP-0267

SPRAWDZAJĄCY:

ZESPÓŁ PROJEKTOWY:
ARCH. LUKASZ SZTUKA

07.2010
ZMIANA A

NR RYS. 07

GRUPA 68
ARCHITEKCI

GRUPA 68 ARCHITEKCI S.J., ul. Sarego 7/10, 31-047 Kraków, tel/fax +48 12 4295099, e-mail: grupa68@grupa68.com.pl, www.grupa68.com.pl